


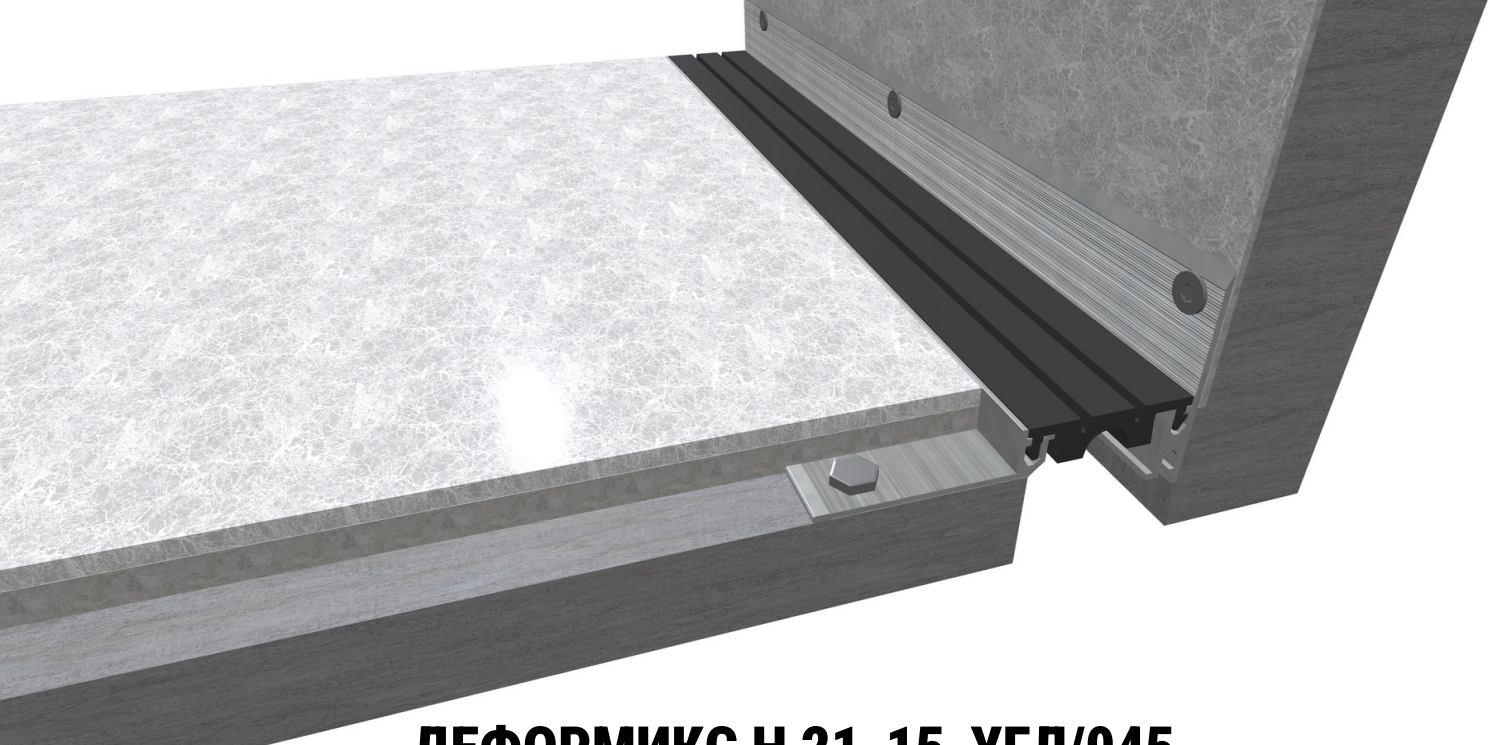

ДЕФОРМИКС Н 21-15-УГЛ/045


ТЕХНИЧЕСКИЙ ЛИСТ

Алюминиевый профиль Deformix Н 21-15-УГЛ/045 — угловая закладная конструкция для устройства деформационных швов в напольных покрытиях при эксплуатационных нагрузках пешеходного и легкового автомобильного трафика; рассчитан на шов шириной 45 мм. Возможна изготовление по техзаданию (изменение геометрии, цвета и материала).

ТЕХНИЧЕСКИЕ ХАРАКТЕРИСТИКИ

Ширина шва, мм	45
Тип профиля	угловой
Метод монтажа	закладной
Глубина заложения, мм	15
Деформации, мм	← → 8 → ← 8 ↑ ↓ 2
Прогнозируемые нагрузки	Пешеходные



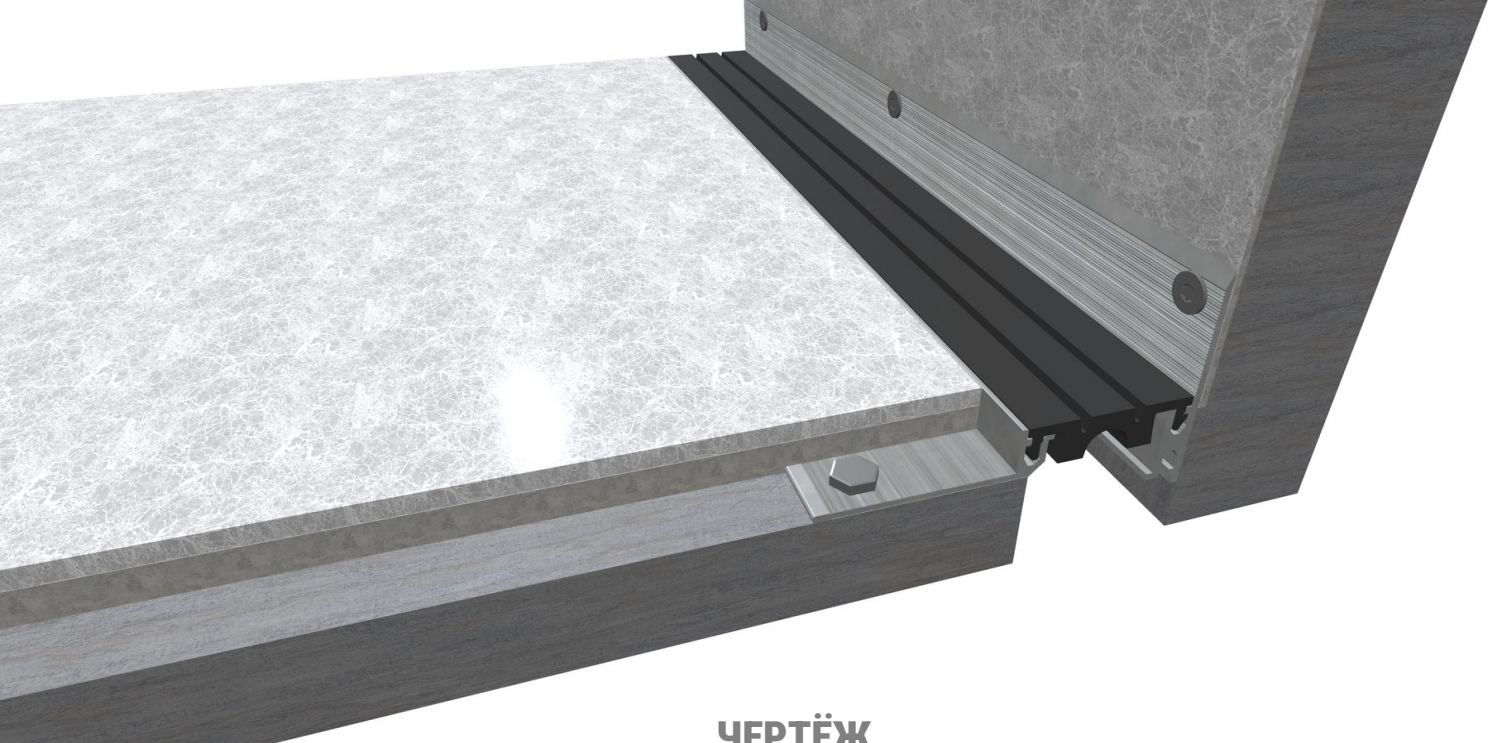

ЧЕРТЁЖ

