


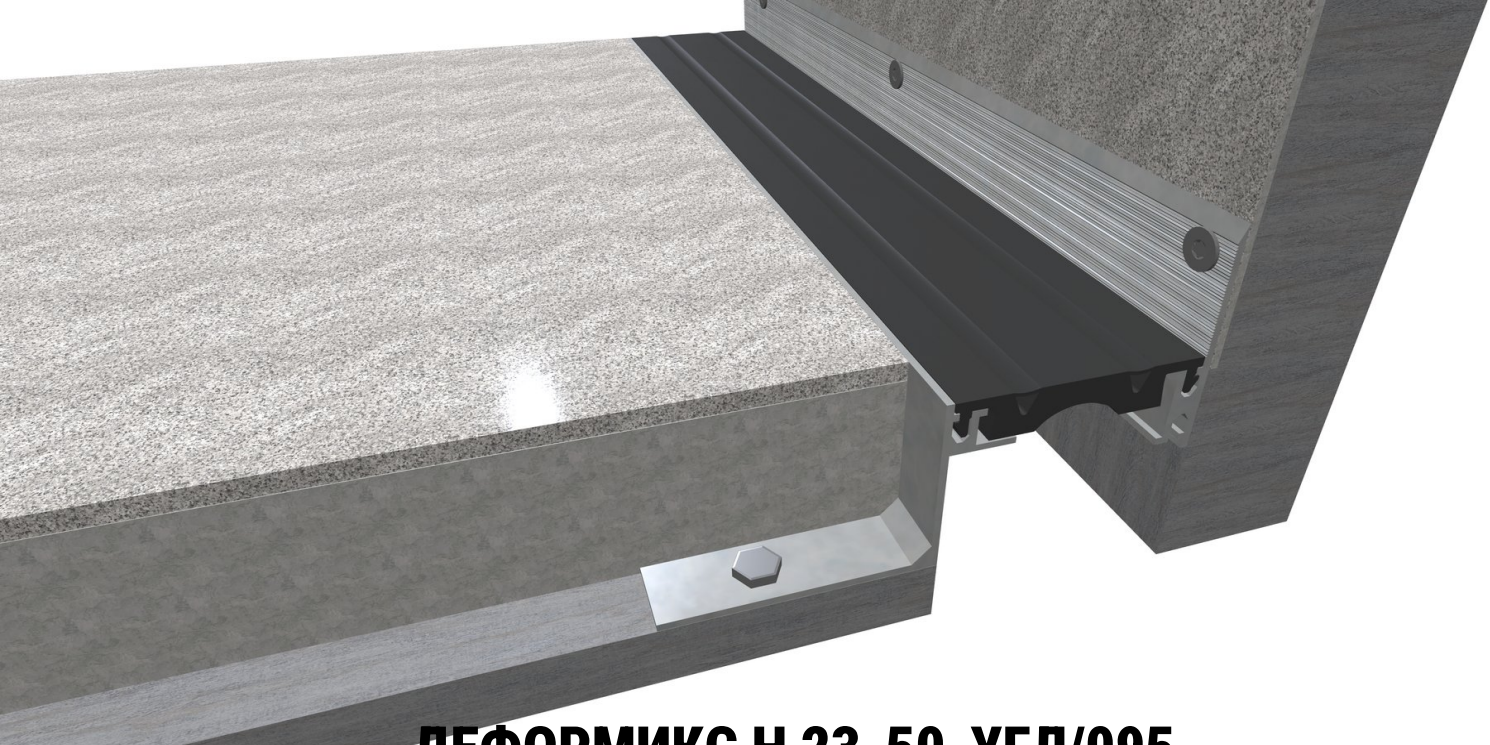

ДЕФОРМИКС Н 23-50-УГЛ/095


ТЕХНИЧЕСКИЙ ЛИСТ

Алюминиевый профиль Deformix Н 23-50-УГЛ/095 — угловая закладная конструкция для устройства деформационных швов в напольных покрытиях при небольших эксплуатационных нагрузках (пешеходы, легковые авто), рассчитан на компенсацию перемещений в швах шириной 95 мм; возможна поставка с индивидуальной модификацией геометрии, окраски и материала.

ТЕХНИЧЕСКИЕ ХАРАКТЕРИСТИКИ

Ширина шва, мм	95
Тип профиля	угловой
Метод монтажа	закладной
Глубина заложения, мм	50
Деформации, мм	← → 14 → ← 16 ↑ ↓ 5
Прогнозируемые нагрузки	Пешеходные



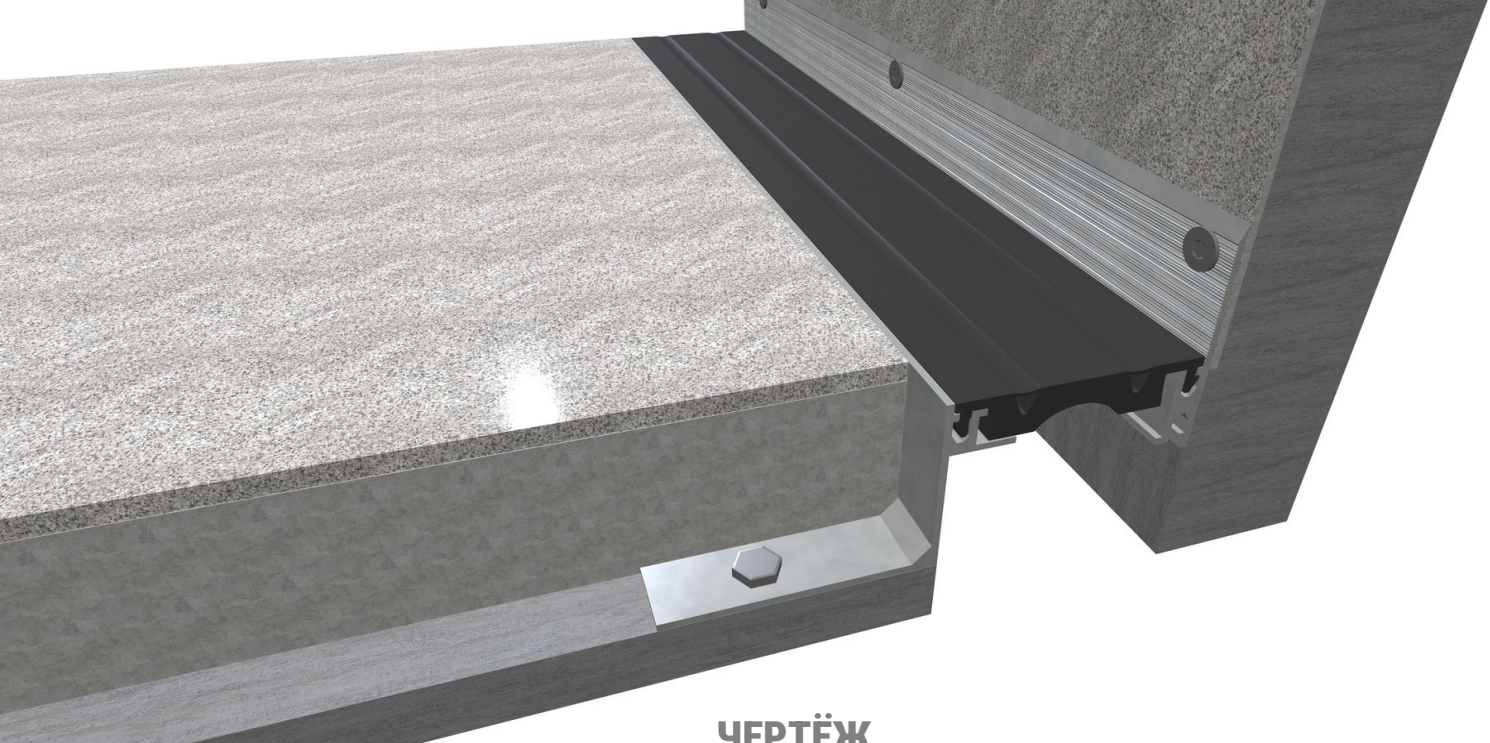

ЧЕРТЁЖ

