


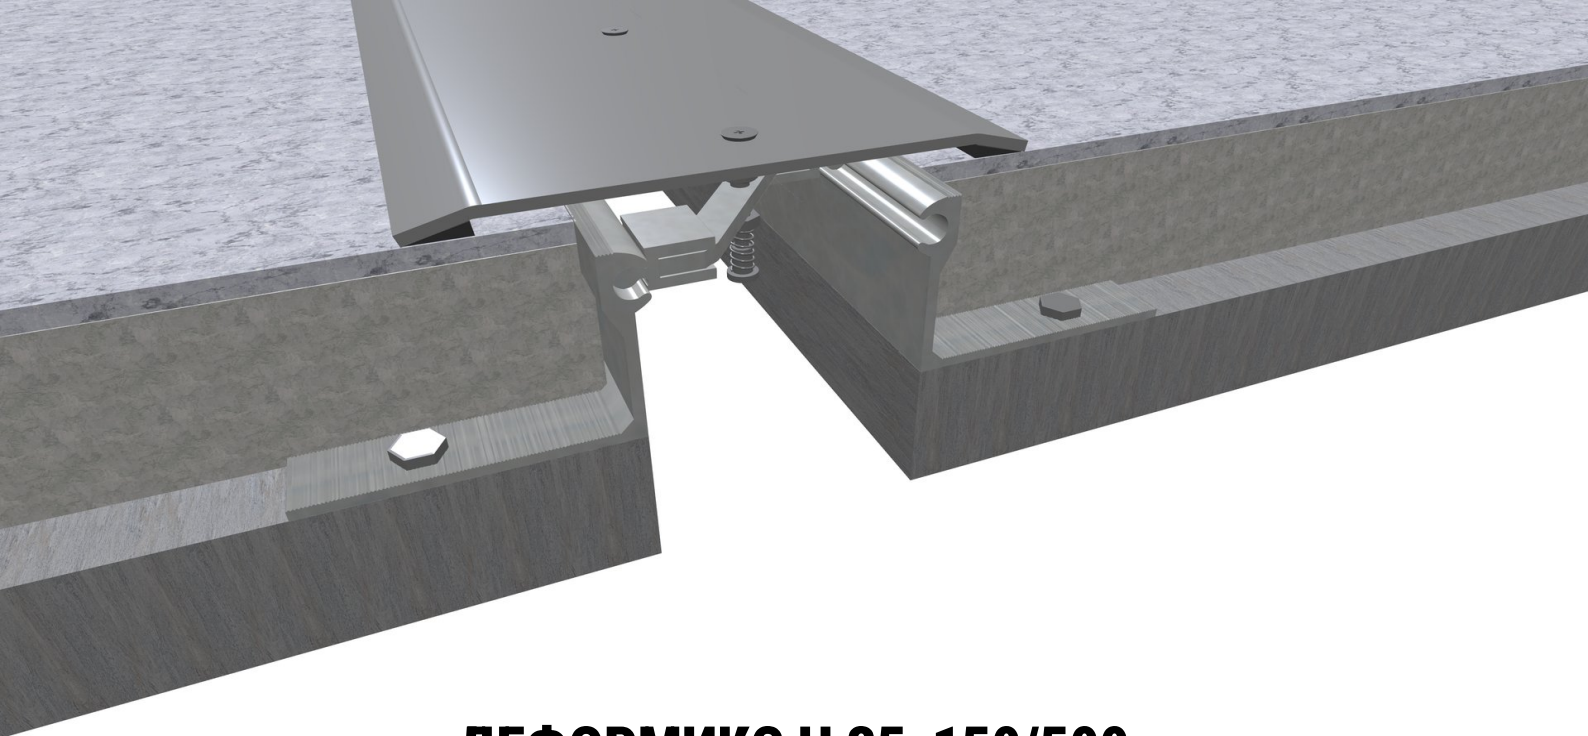

ДЕФОРМИКС Н 35-150/500

ТЕХНИЧЕСКИЙ ЛИСТ

Deformix Н 35-150/500 — стальной закладной профиль прямого исполнения для устройства деформационных швов в бетонных полах при пешеходных и легковых нагрузках; рассчитан на шов шириной 500 мм, общая ширина профиля 750 мм; возможна индивидуальная модификация геометрии, цвета и материала изготовления.

ТЕХНИЧЕСКИЕ ХАРАКТЕРИСТИКИ

Ширина шва, мм	500
Видимая ширина, мм	750
Ширина профиля, мм	650
Тип профиля	прямой
Метод монтажа	закладной
Глубина заложения, мм	150
Деформации, мм	← → 250 → ← 250 ↑ ↓ 75
Прогнозируемые нагрузки	Пешеходные

