


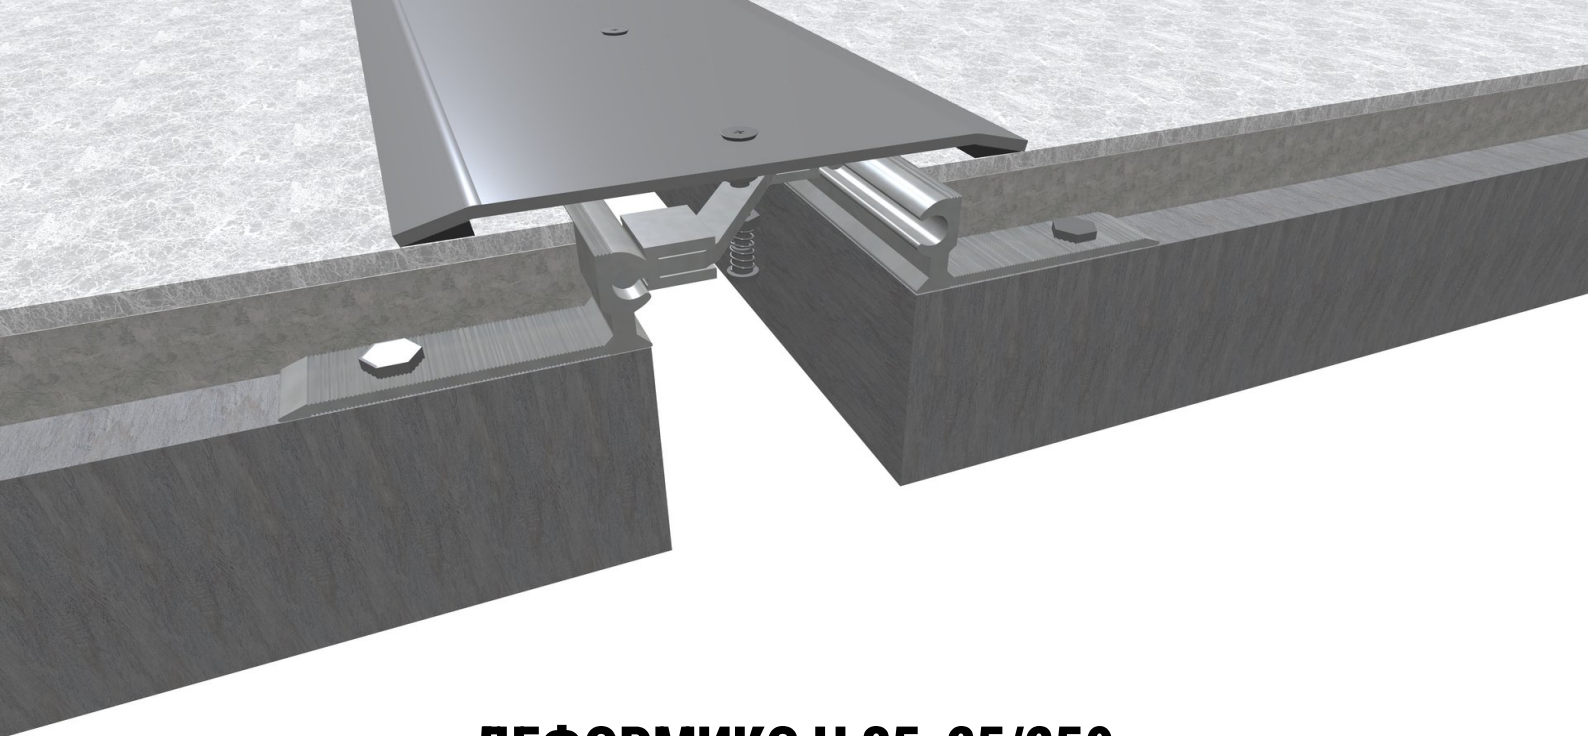

ДЕФОРМИКС Н 35-25/250

ТЕХНИЧЕСКИЙ ЛИСТ

Deformix Н 35-25/250 — стальной закладной профиль прямой конфигурации для устройства деформационных швов в напольных покрытиях при малых эксплуатационных нагрузках (пешеходные и легковые авто); предназначен для швов шириной 250 мм при общей ширине профиля 375 мм, допускает индивидуальную модификацию геометрии, окраски и материала изготовления.

ТЕХНИЧЕСКИЕ ХАРАКТЕРИСТИКИ

Ширина шва, мм	250
Видимая ширина, мм	375
Ширина профиля, мм	400
Тип профиля	прямой
Метод монтажа	закладной
Глубина заложения, мм	25
Деформации, мм	← → 125 → ← 125 ↑ ↓ 40
Прогнозируемые нагрузки	Пешеходные

