


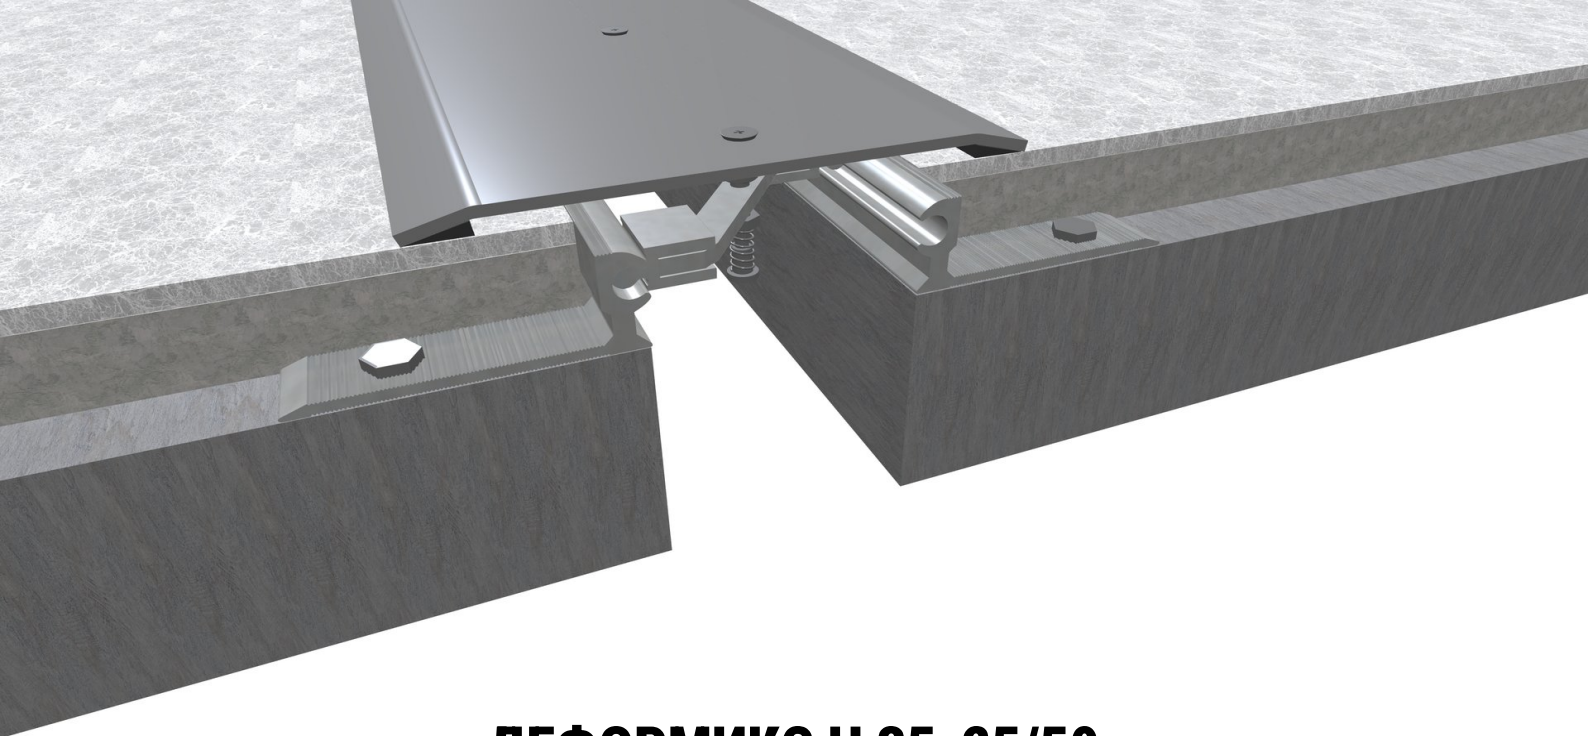

ДЕФОРМИКС Н 35-25/50

ТЕХНИЧЕСКИЙ ЛИСТ

Deformix Н 35-25/50 — закладной прямой профиль из алюминия или стали для устройства деформационных швов в напольных покрытиях при малых эксплуатационных нагрузках (пешеходы, легковые авто); рабочая ширина шва 50 мм, габаритная ширина профиля 70 мм; возможна изготовление модификаций по геометрическим размерам, материалу и цвету под заказ.

ТЕХНИЧЕСКИЕ ХАРАКТЕРИСТИКИ

Ширина шва, мм	50
Видимая ширина, мм	70
Ширина профиля, мм	200
Тип профиля	прямой
Метод монтажа	закладной
Глубина заложения, мм	25
Деформации, мм	← → 25 → ← 25 ↑ ↓ 5
Прогнозируемые нагрузки	Пешеходные, Автомобильные

