


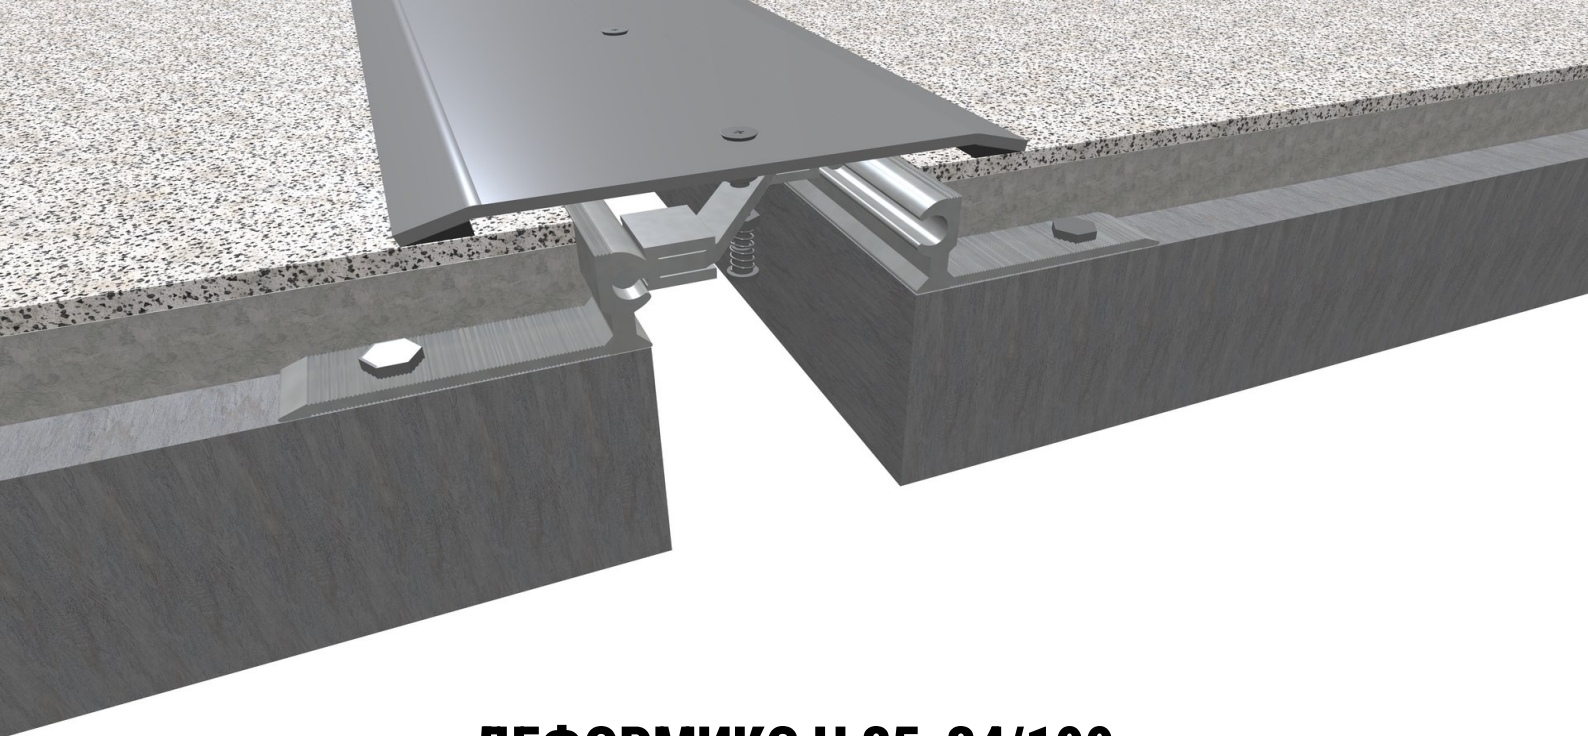

ДЕФОРМИКС Н 35-34/100

ТЕХНИЧЕСКИЙ ЛИСТ

Deformix Н 35-34/100 — закладной алюминиево- или стальной профиль для устройства деформационных швов в напольных покрытиях при малых нагрузках (пешеходное и легковое движение); рассчитан на заполнение швов шириной 100 мм при общей ширине профиля 150 мм, прямая модификация; возможна адаптация геометрических размеров, цвета и материала изготовления под заказ.

ТЕХНИЧЕСКИЕ ХАРАКТЕРИСТИКИ

Ширина шва, мм	100
Видимая ширина, мм	150
Ширина профиля, мм	250
Тип профиля	прямой
Метод монтажа	закладной
Глубина заложения, мм	34
Деформации, мм	← → 50 → ← 50 ↑ ↓ 15
Прогнозируемые нагрузки	Пешеходные, Автомобильные

