


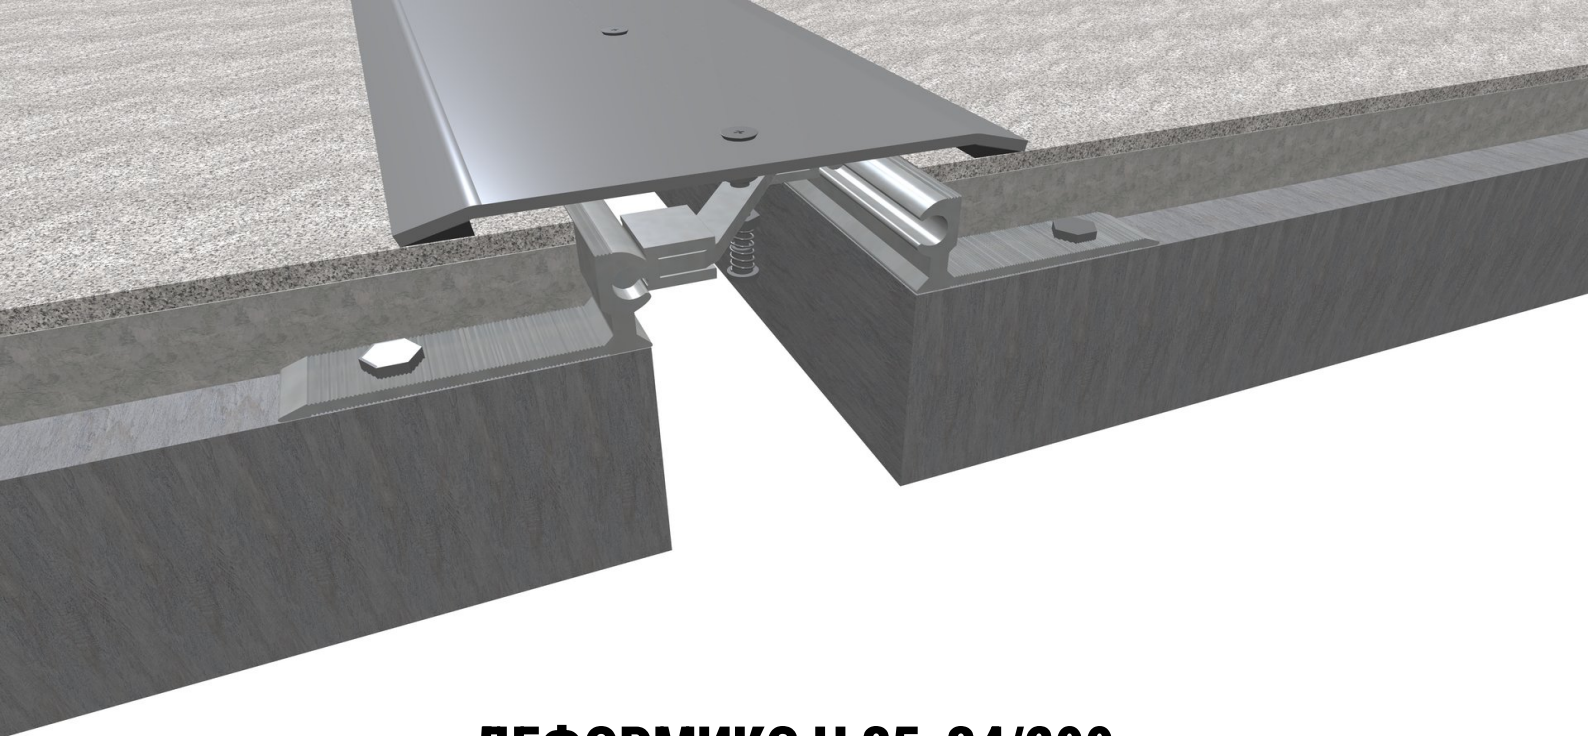

ДЕФОРМИКС Н 35-34/200

ТЕХНИЧЕСКИЙ ЛИСТ

Deformix Н 35-34/200 — стальной закладной прямой профиль для устройства деформационных швов в бетонных полах при малых нагрузках (пешеходное и легковое движение); рассчитан на шов шириной 200 мм при габаритной ширине профиля 300 мм; исполнение и материалы (геометрия, цвет, металл) возможны по заказу.

ТЕХНИЧЕСКИЕ ХАРАКТЕРИСТИКИ

Ширина шва, мм	200
Видимая ширина, мм	300
Ширина профиля, мм	350
Тип профиля	прямой
Метод монтажа	закладной
Глубина заложения, мм	34
Деформации, мм	← → 100 → ← 100 ↑ ↓ 25
Прогнозируемые нагрузки	Пешеходные

