


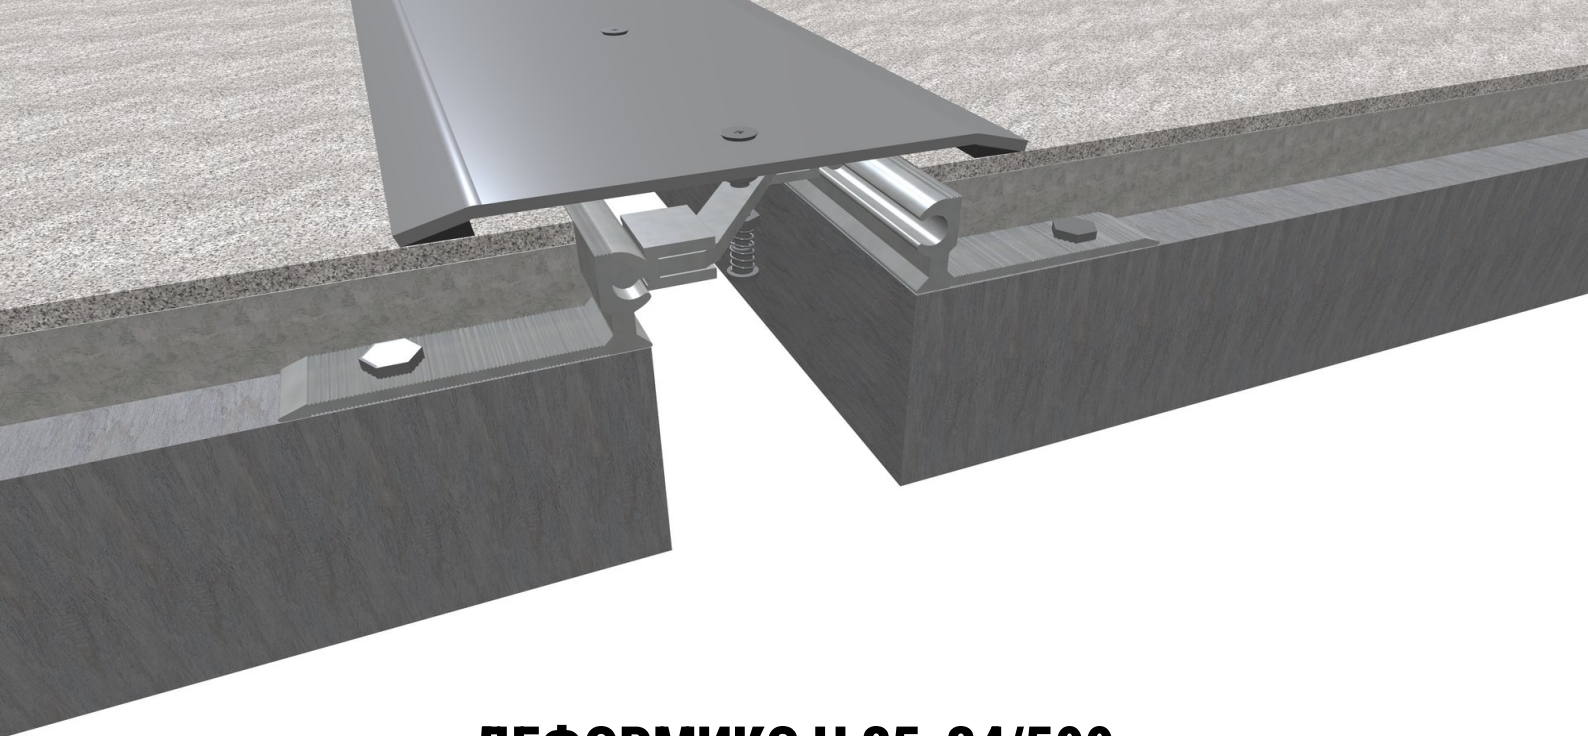

ДЕФОРМИКС Н 35-34/500

ТЕХНИЧЕСКИЙ ЛИСТ

Deformix Н 35-34/500 — стальной профиль деформационного шва для полов с низкой эксплуатационной нагрузкой (пешеходы, легковые авто), рассчитан на рабочий зазор 500 мм; общая ширина профиля 750 мм; закладной монтаж, прямая модификация; возможна изготовление по заказу (геометрия, цвет, материал).

ТЕХНИЧЕСКИЕ ХАРАКТЕРИСТИКИ

Ширина шва, мм	500
Видимая ширина, мм	750
Ширина профиля, мм	650
Тип профиля	прямой
Метод монтажа	закладной
Глубина заложения, мм	34
Деформации, мм	← → 250 → ← 250 ↑ ↓ 75
Прогнозируемые нагрузки	Пешеходные

