


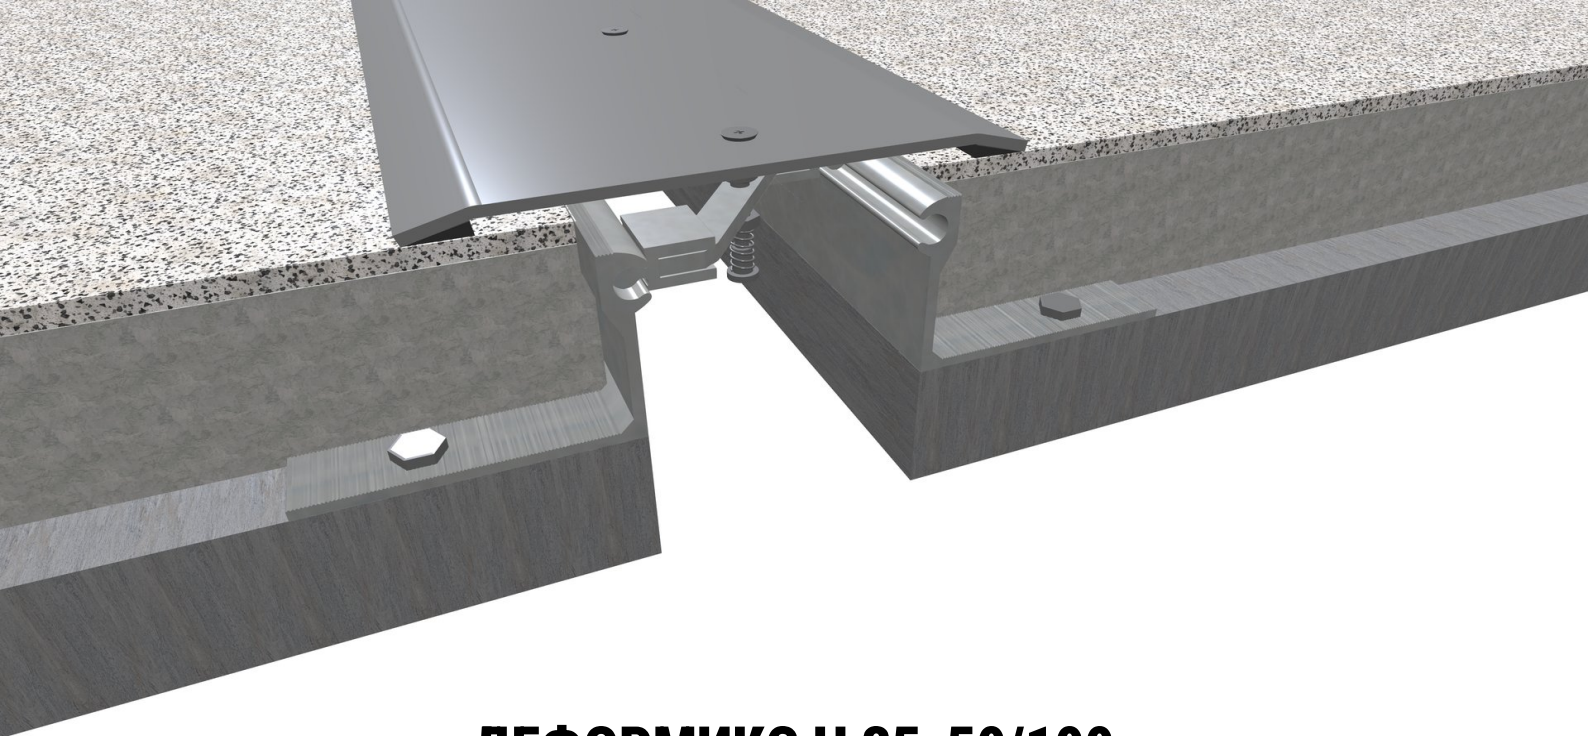

ДЕФОРМИКС Н 35-50/100

ТЕХНИЧЕСКИЙ ЛИСТ

Deformix Н 35-50/100 — закладной прямой профиль из алюминия или стали для формирования деформационных швов шириной 100 мм в напольных конструкциях при малых эксплуатационных нагрузках (пешеходные и легковые транспортные потоки); общая ширина профиля 150 мм. Возможна заводская модификация геометрических размеров, цветового исполнения и материала изготовления под проектные требования.

ТЕХНИЧЕСКИЕ ХАРАКТЕРИСТИКИ

Ширина шва, мм	100
Видимая ширина, мм	150
Ширина профиля, мм	250
Тип профиля	прямой
Метод монтажа	закладной
Глубина заложения, мм	50
Деформации, мм	← → 50 → ← 50 ↑ ↓ 15
Прогнозируемые нагрузки	Пешеходные, Автомобильные

