


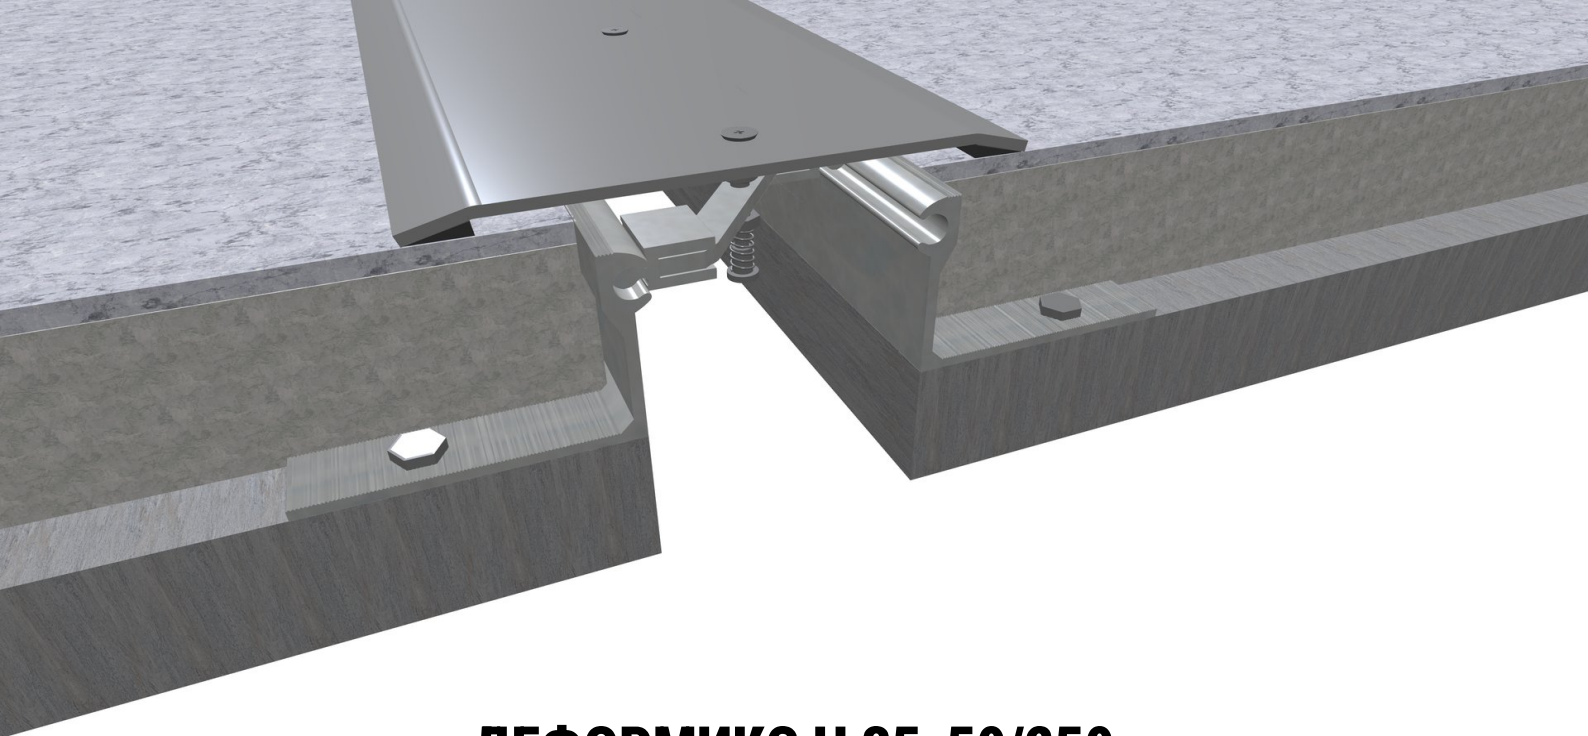

ДЕФОРМИКС Н 35-50/250

ТЕХНИЧЕСКИЙ ЛИСТ

Deformix Н 35-50/250 — стальной закладной профиль для организации деформационных швов в плитных полах при малых эксплуатационных нагрузках (пешеходное и легковое автомобильное движение); предназначен для швов шириной 250 мм, конструктивная ширина профиля 375 мм, прямая модификация; возможна адаптация под ТЗ (изменение геометрии, материала и цвета покрытия).

ТЕХНИЧЕСКИЕ ХАРАКТЕРИСТИКИ

Ширина шва, мм	250
Видимая ширина, мм	375
Ширина профиля, мм	400
Тип профиля	прямой
Метод монтажа	закладной
Глубина заложения, мм	50
Деформации, мм	← → 125 → ← 125 ↑ ↓ 40
Прогнозируемые нагрузки	Пешеходные

