


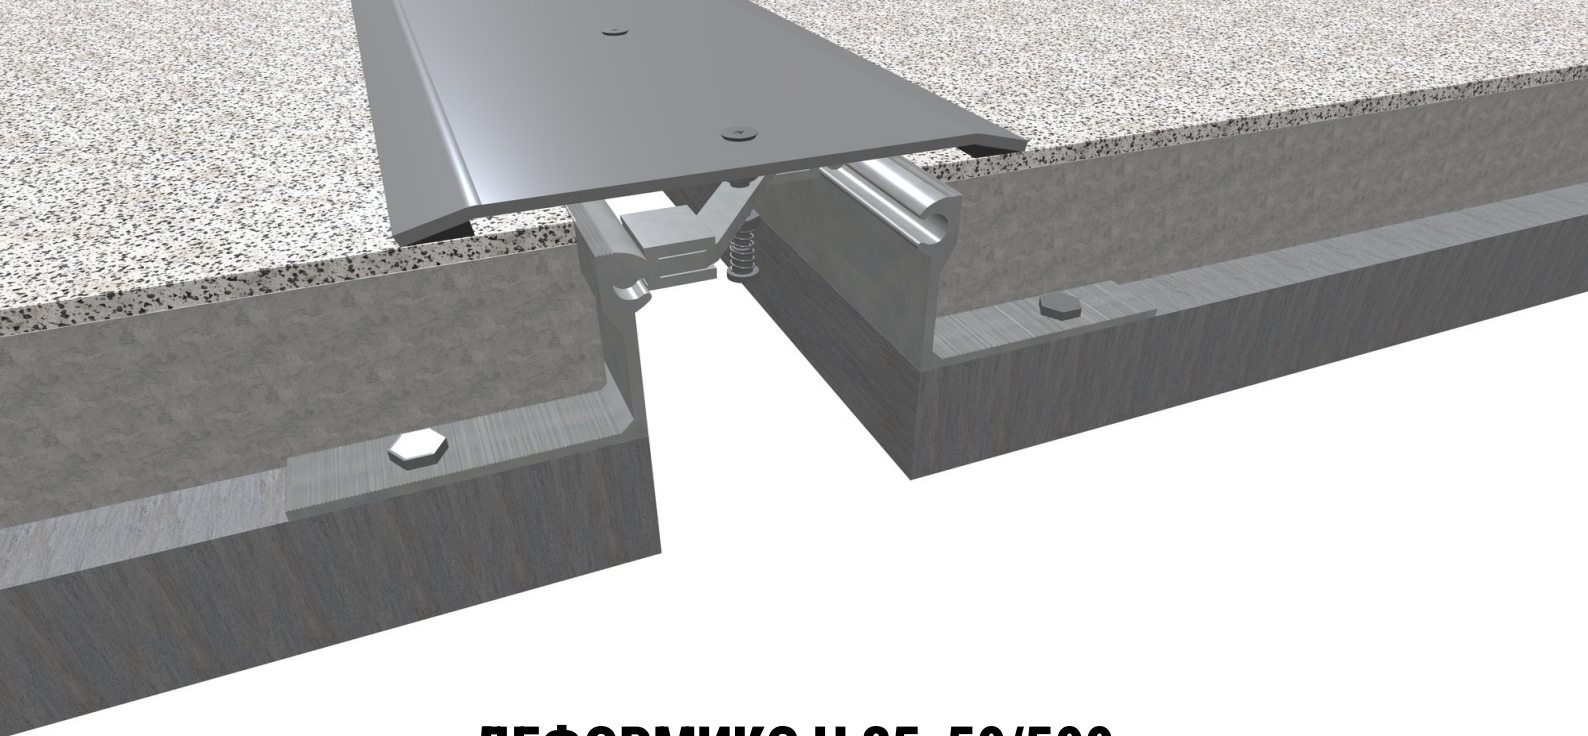

ДЕФОРМИКС Н 35-50/500

ТЕХНИЧЕСКИЙ ЛИСТ

Deformix Н 35-50/500 — стальной закладной профиль прямой конфигурации для формирования деформационных швов в бетонных/монолитных полах при малых эксплуатационных нагрузках (пешеходы, легковые автомобили); рассчитан на ширину шва 500 мм, габаритная ширина профиля 750 мм; возможна поставка модификаций по геометрии, цвету и материалу по техническому заданию.

ТЕХНИЧЕСКИЕ ХАРАКТЕРИСТИКИ

Ширина шва, мм	500
Видимая ширина, мм	750
Ширина профиля, мм	650
Тип профиля	прямой
Метод монтажа	закладной
Глубина заложения, мм	50
Деформации, мм	← → 250 → ← 250 ↑ ↓ 75
Прогнозируемые нагрузки	Пешеходные

