


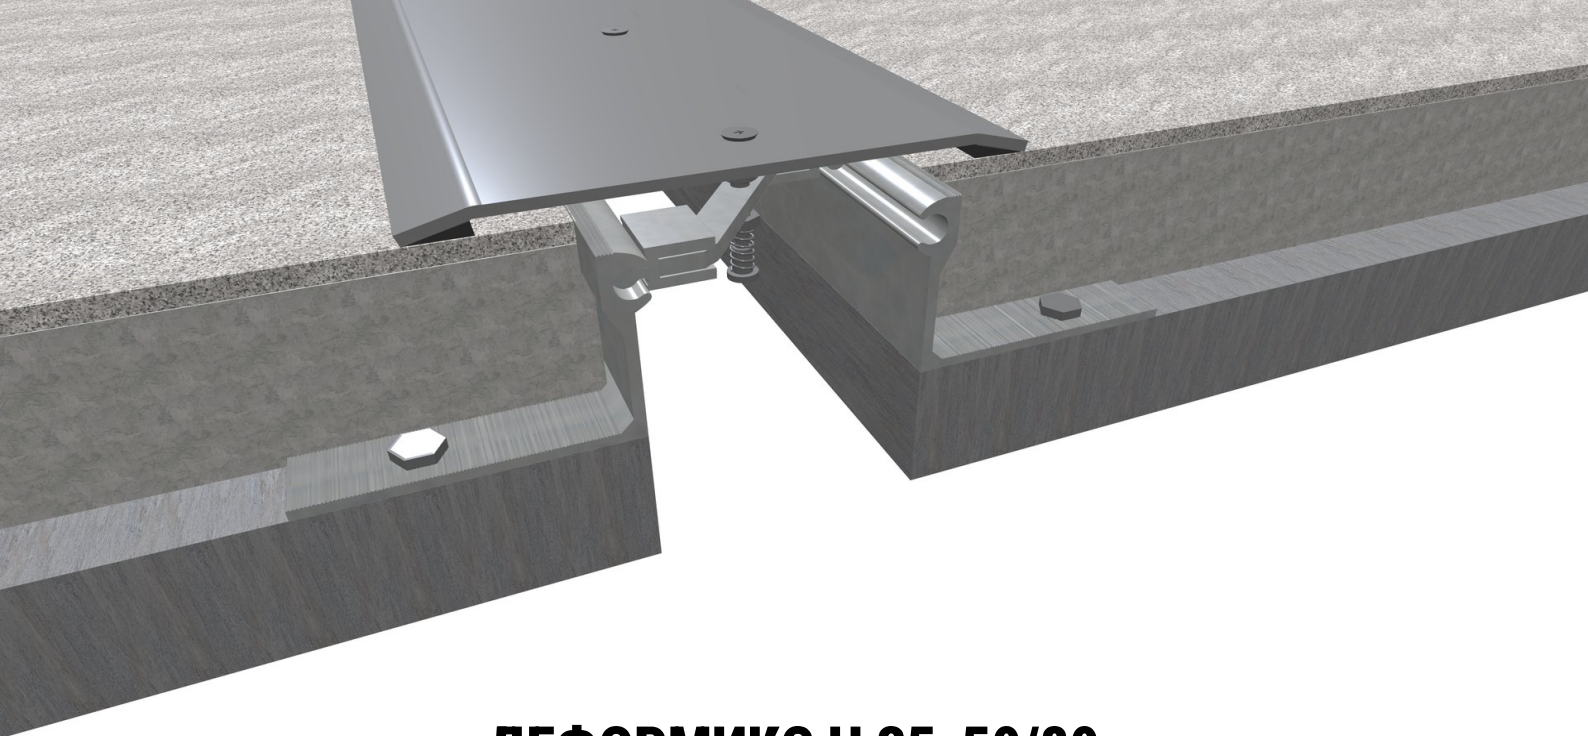

ДЕФОРМИКС Н 35-50/80

ТЕХНИЧЕСКИЙ ЛИСТ

Deformix Н 35-50/80 — закладной алюминиевый/стальной профиль для деформационных швов полов при малых эксплуатационных нагрузках (пешеходы, легковые авто), рассчитан на зазор 75 мм; общая ширина профиля 120 мм, прямая конфигурация; возможна изготовление по заказу с изменением геометрических параметров, цвета и материала.

ТЕХНИЧЕСКИЕ ХАРАКТЕРИСТИКИ

Ширина шва, мм	75
Видимая ширина, мм	120
Ширина профиля, мм	230
Тип профиля	прямой
Метод монтажа	закладной
Глубина заложения, мм	50
Деформации, мм	← → 40 → ← 40 ↑ ↓ 10
Прогнозируемые нагрузки	Пешеходные, Автомобильные

