


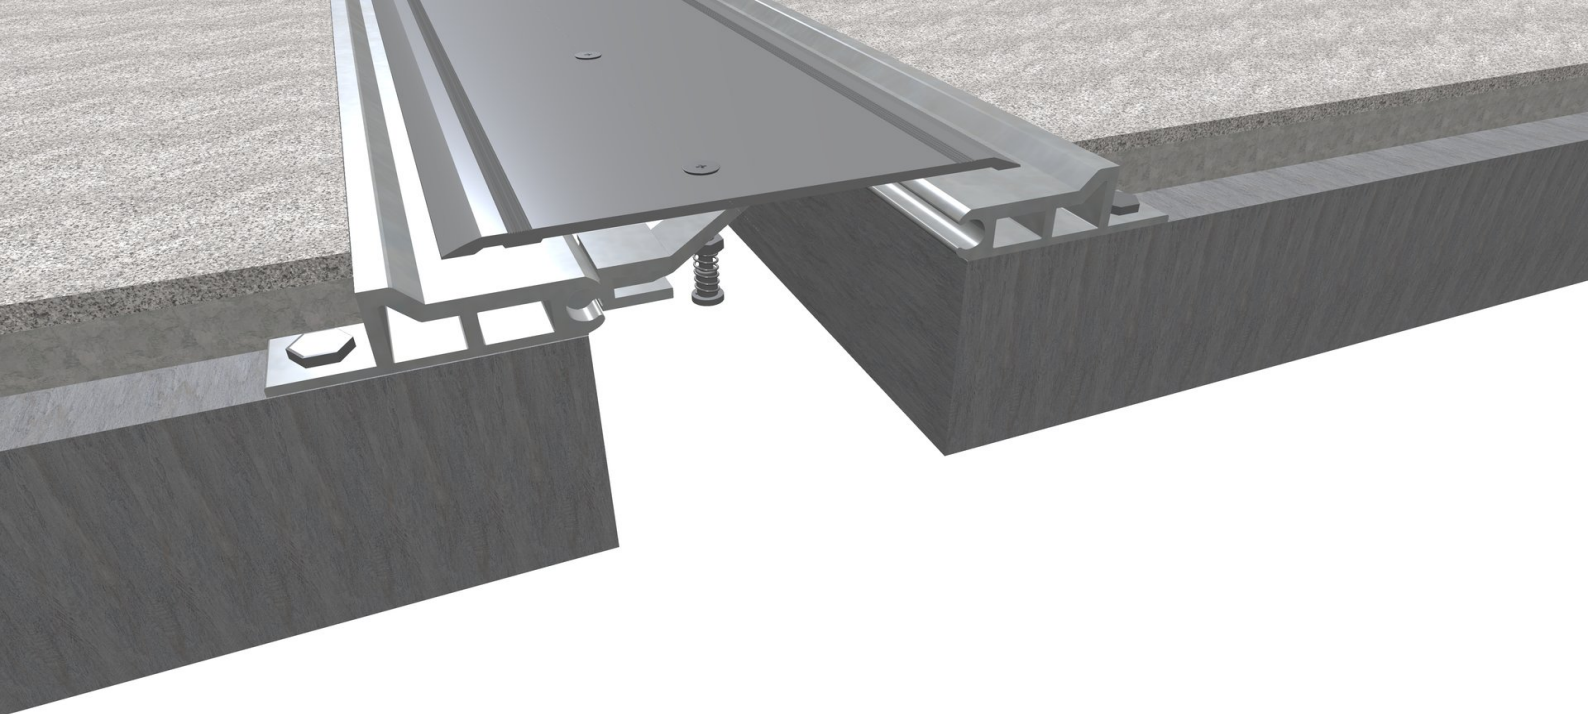

ДЕФОРМИКС Н 37-50/100

ТЕХНИЧЕСКИЙ ЛИСТ

Deformix Н 37-50/100 – закладной прямой профиль из алюминия или стали для компенсации деформационных перемещений в напольных покрытиях при малых эксплуатационных нагрузках (пешеходы, легковые авто); рассчитан на рабочую ширину шва 100 мм, габаритная ширина профиля 186 мм; возможна изготовление по индивидуальным геометрическим параметрам, цвету и материалу.

ТЕХНИЧЕСКИЕ ХАРАКТЕРИСТИКИ

Ширина шва, мм	100
Видимая ширина, мм	186
Ширина профиля, мм	226
Тип профиля	прямой
Метод монтажа	закладной
Глубина заложения, мм	50
Деформации, мм	← → 50 → ← 20 ↑ ↓ 10
Прогнозируемые нагрузки	Пешеходные, Автомобильные

