


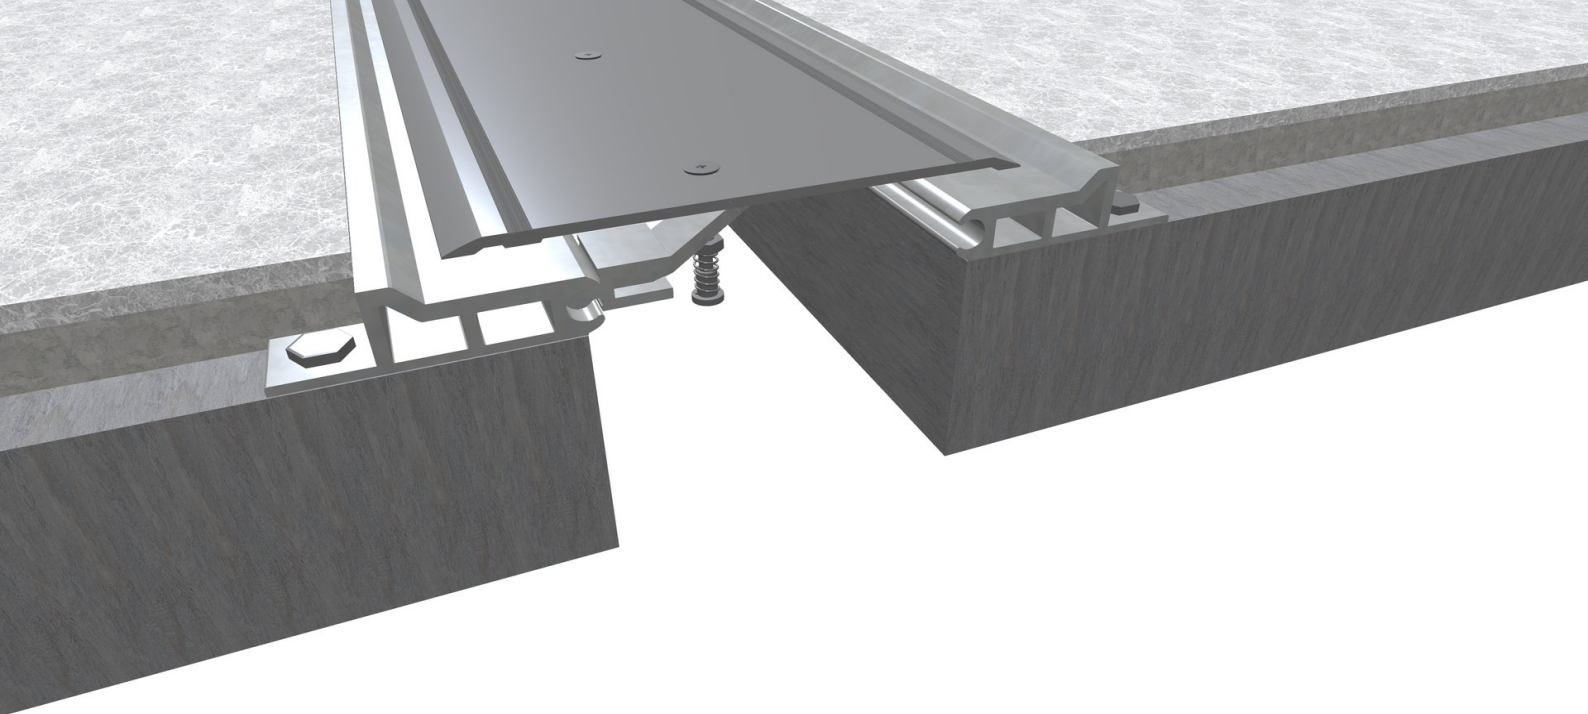

ДЕФОРМИКС Н 37-50/125

ТЕХНИЧЕСКИЙ ЛИСТ

Deformix Н 37-50/125 — закладной алюминиевый/стальной профиль для устройства деформационных швов в напольных покрытиях при пешеходных и легковых нагрузках; проектирован для швов шириной 125 мм, общая ширина профиля 211 мм, возможна индивидуальная доработка геометрии, материала и цвета по заказу.

ТЕХНИЧЕСКИЕ ХАРАКТЕРИСТИКИ

Ширина шва, мм	125
Видимая ширина, мм	211
Ширина профиля, мм	251
Тип профиля	прямой
Метод монтажа	закладной
Глубина заложения, мм	50
Деформации, мм	← → 50 → ← 20 ↑ ↓ 10
Прогнозируемые нагрузки	Пешеходные, Автомобильные

