


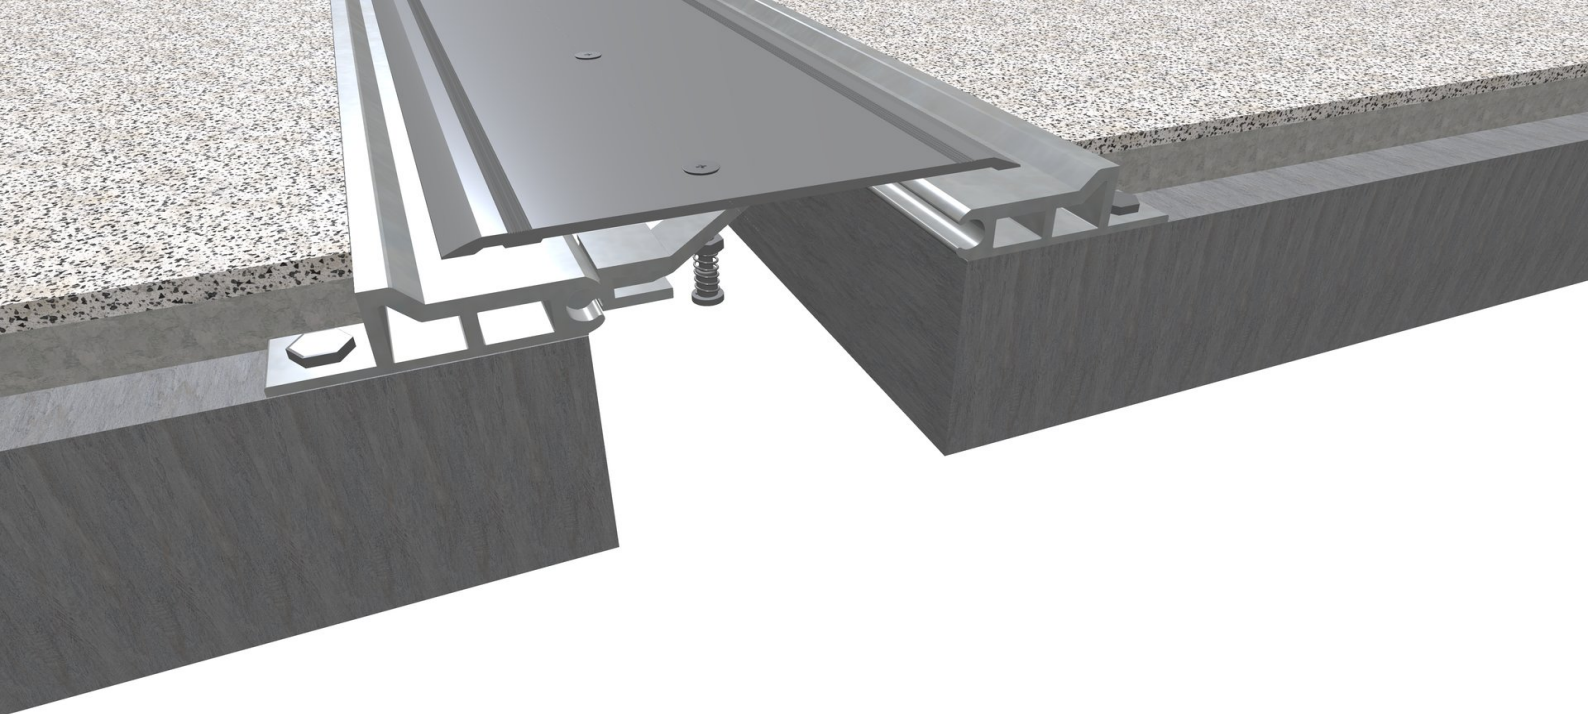

ДЕФОРМИКС Н 37-50/50

ТЕХНИЧЕСКИЙ ЛИСТ

Deformix Н 37-50/50 — закладной прямой профиль из алюминия или стали для устройства деформационных швов в напольных покрытиях при малых эксплуатационных нагрузках (пешеходы, легковые авто); обеспечивает компенсирование температурно-усадочных деформаций при рабочем зазоре 50 мм, общая ширина профиля 136 мм. Возможна поставка с индивидуальными геометрическими размерами, цветом и выбором материала.

ТЕХНИЧЕСКИЕ ХАРАКТЕРИСТИКИ

Ширина шва, мм	50
Видимая ширина, мм	136
Ширина профиля, мм	176
Тип профиля	прямой
Метод монтажа	закладной
Глубина заложения, мм	50
Деформации, мм	← → 50 → ← 20 ↑ ↓ 10
Прогнозируемые нагрузки	Пешеходные, Автомобильные, Грузовые, Погрузчики, Складская техника

