


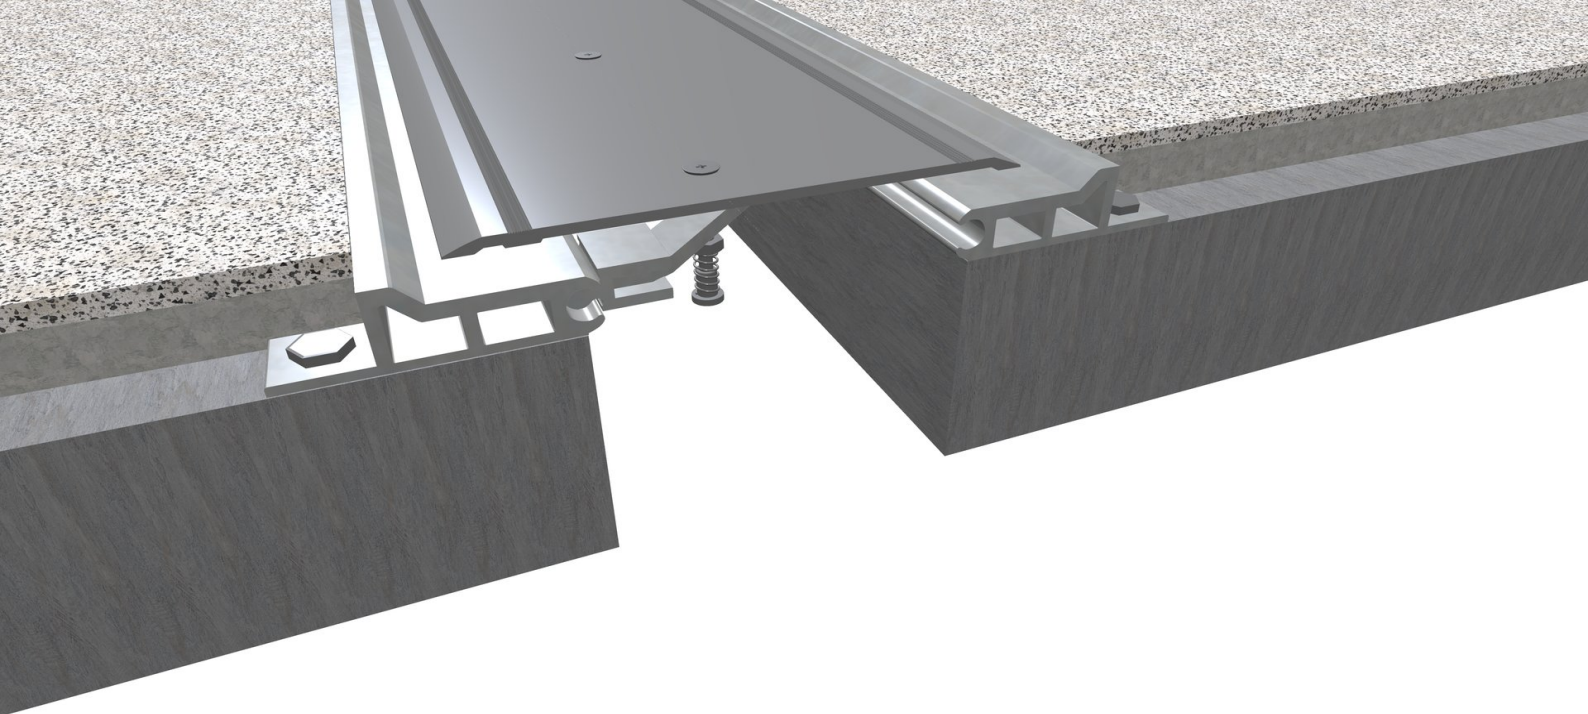

ДЕФОРМИКС Н 37-50/500

ТЕХНИЧЕСКИЙ ЛИСТ

Deformix Н 37-50/500 — закладной деформационный профиль из алюминия или стали для устройства швов в напольных покрытиях при пешеходных и легковых автомобильных нагрузках. Предназначен для швов шириной 500 мм; габаритная ширина профиля 586 мм; тип исполнения — прямой; способ монтажа — закладной. Возможна поставка с индивидуальной модификацией геометрии, цвета и материала.

ТЕХНИЧЕСКИЕ ХАРАКТЕРИСТИКИ

Ширина шва, мм	500
Видимая ширина, мм	586
Ширина профиля, мм	526
Тип профиля	прямой
Метод монтажа	закладной
Глубина заложения, мм	50
Деформации, мм	← → 50 → ← 20 ↑ ↓ 10
Прогнозируемые нагрузки	Пешеходные

