


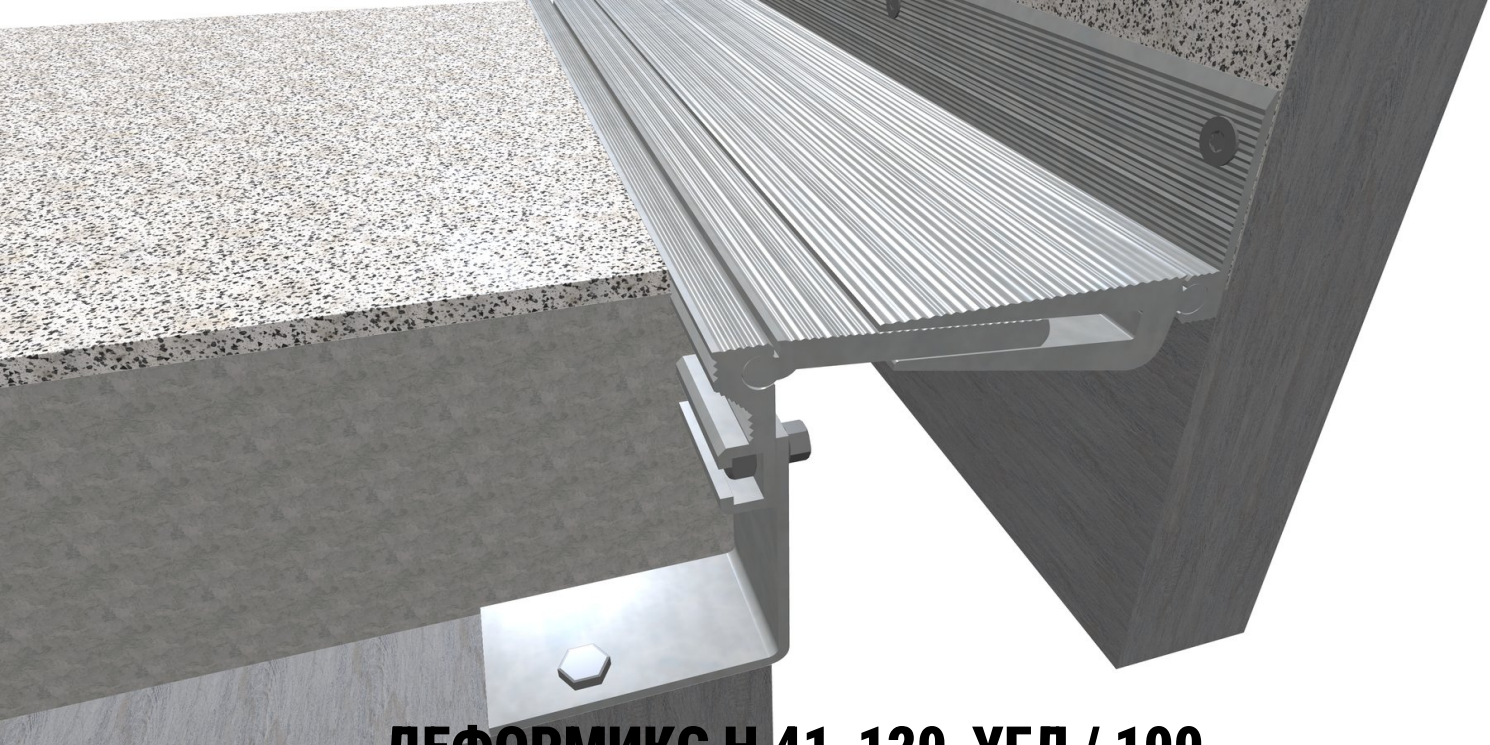

# ДЕФОРМИКС Н 41-120-УГЛ / 100


## ТЕХНИЧЕСКИЙ ЛИСТ

Алюминиевый закладной профиль Deformix Н 41-120-УГЛ / 100 – угловая конфигурация для устройства деформационных швов в бетонных полах при малых эксплуатационных нагрузках (пешеходы, легковые авто); расчетная ширина шва 100 мм, общая ширина профиля 125 мм; обеспечивает компенсацию температурно-линейных деформаций; возможна модификация геометрии, покрытия и материала под заказ.

## ТЕХНИЧЕСКИЕ ХАРАКТЕРИСТИКИ

|                         |                                                          |
|-------------------------|----------------------------------------------------------|
| Ширина шва, мм          | 100                                                      |
| Видимая ширина, мм      | 125                                                      |
| Ширина профиля, мм      | 185                                                      |
| Тип профиля             | угловой                                                  |
| Метод монтажа           | закладной                                                |
| Глубина заложения, мм   | 120                                                      |
| Деформации, мм          | ← → 23   → ← 23   ↑ ↓ 22                                 |
| Прогнозируемые нагрузки | Пешеходные, Автомобильные, Погрузчики, Складская техника |



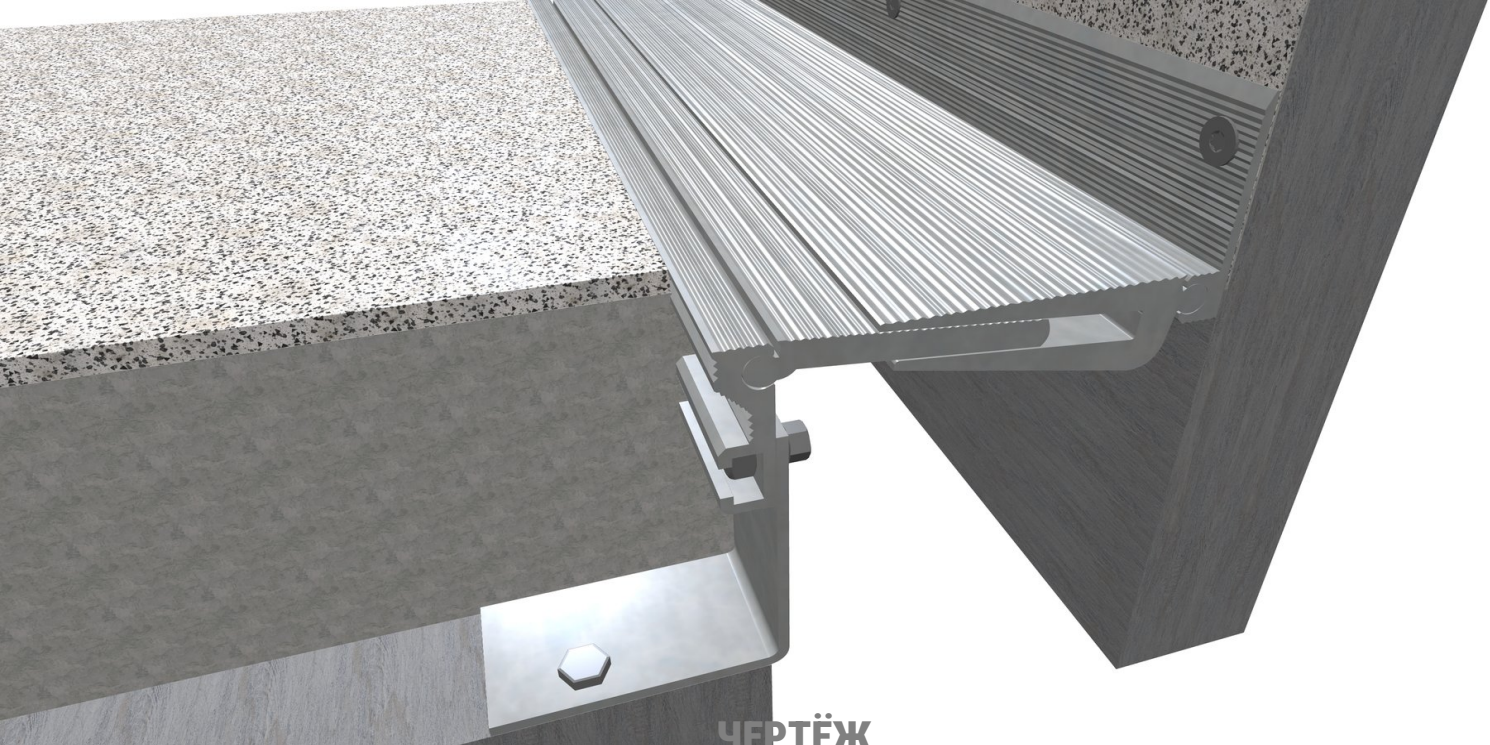

ЧЕРТЁЖ

