


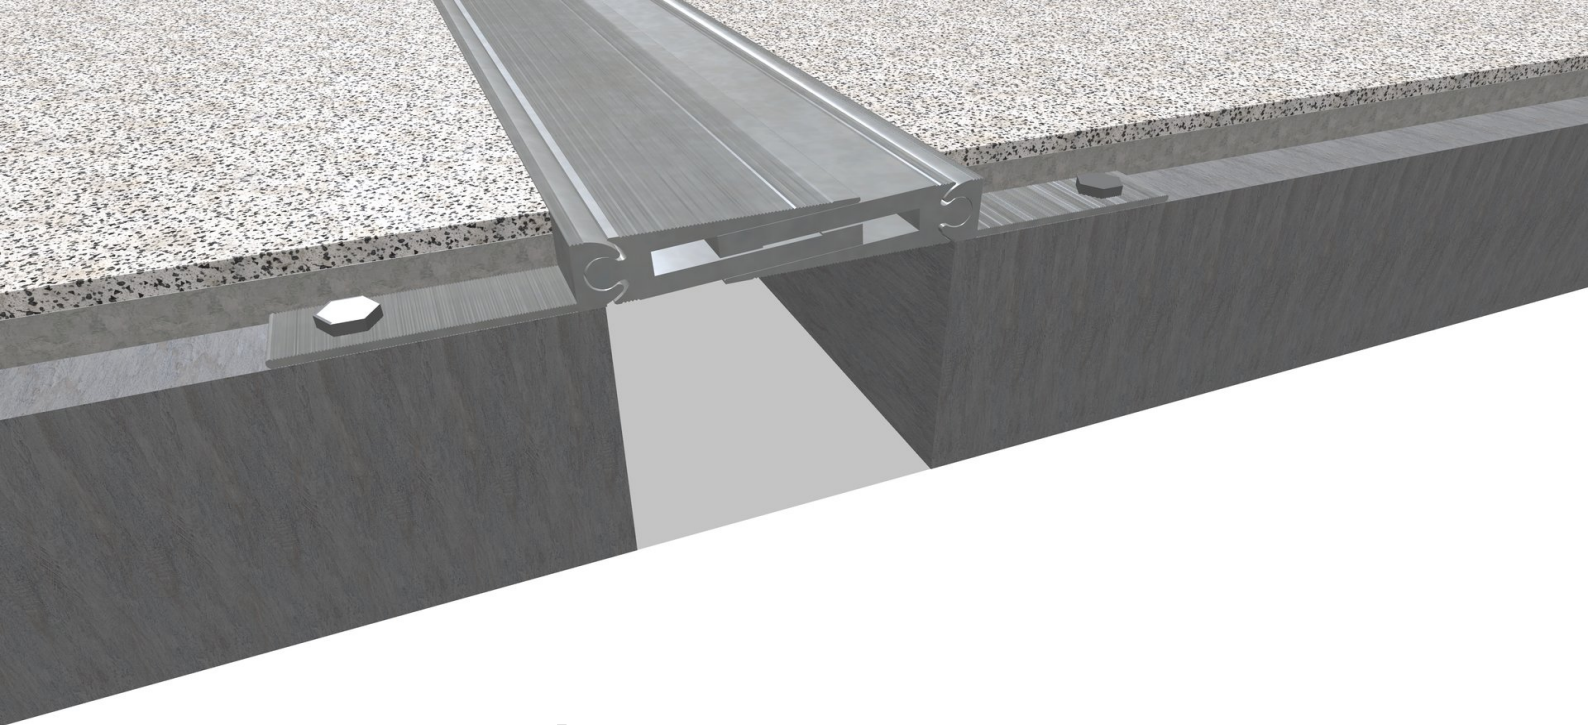

ДЕФОРМИКС Н 41-15/085

ТЕХНИЧЕСКИЙ ЛИСТ

Алюминиевый закладной профиль Deformix Н 41-15/085 — прямая модификация для устройства компенсационных деформационных швов в напольных покрытиях с пешеходно-легковыми эксплуатационными нагрузками; рассчитан на шов 85 мм при общей ширине профиля 100 мм; возможна изготовление по техническому заданию (изменение геометрии, цвета, материала).

ТЕХНИЧЕСКИЕ ХАРАКТЕРИСТИКИ

Ширина шва, мм	85
Видимая ширина, мм	100
Ширина профиля, мм	245
Тип профиля	прямой
Метод монтажа	закладной
Глубина заложения, мм	16
Деформации, мм	← → 15 → ← 15 ↑ ↓ 7
Прогнозируемые нагрузки	Пешеходные, Автомобильные, Грузовые, Погрузчики, Складская техника





ЧЕРТЁЖ

